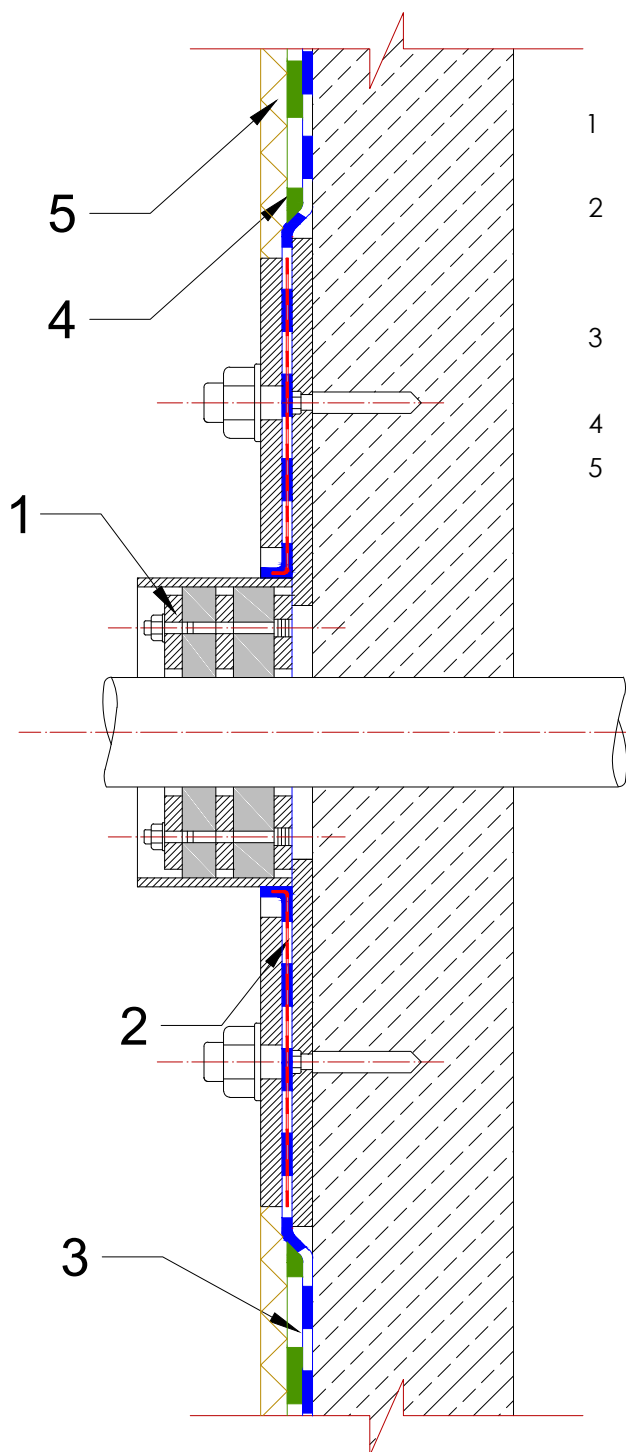


Csomóponti részletrajz 1.2.6.**Csőátörés szigetelése COMBIDIC® vagy COMBIFLEX® rendszerrel**
W2.1-E nedvességterhelési osztály szerint

- 1 Csőátörés laza és rögzített peremmel (pl.: Fa. Doyma GmbH & Co)
- 2 AQUAFIN-2K/M-PLUS vagy AQUAFIN-RS300 vízszigetelés, megfelelő erősítő szöveggel a csőátörés környezetében (lásd műszaki adatlap)
- 3 COMBIDIC vagy COMBIFLEX vízszigetelés a teljes felületen
- 4 ASO-Systemvlies-02 felület védőréteg
- 5 Szigetelés védelme